



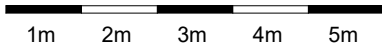

**DIE
WELLE
KÖLN**

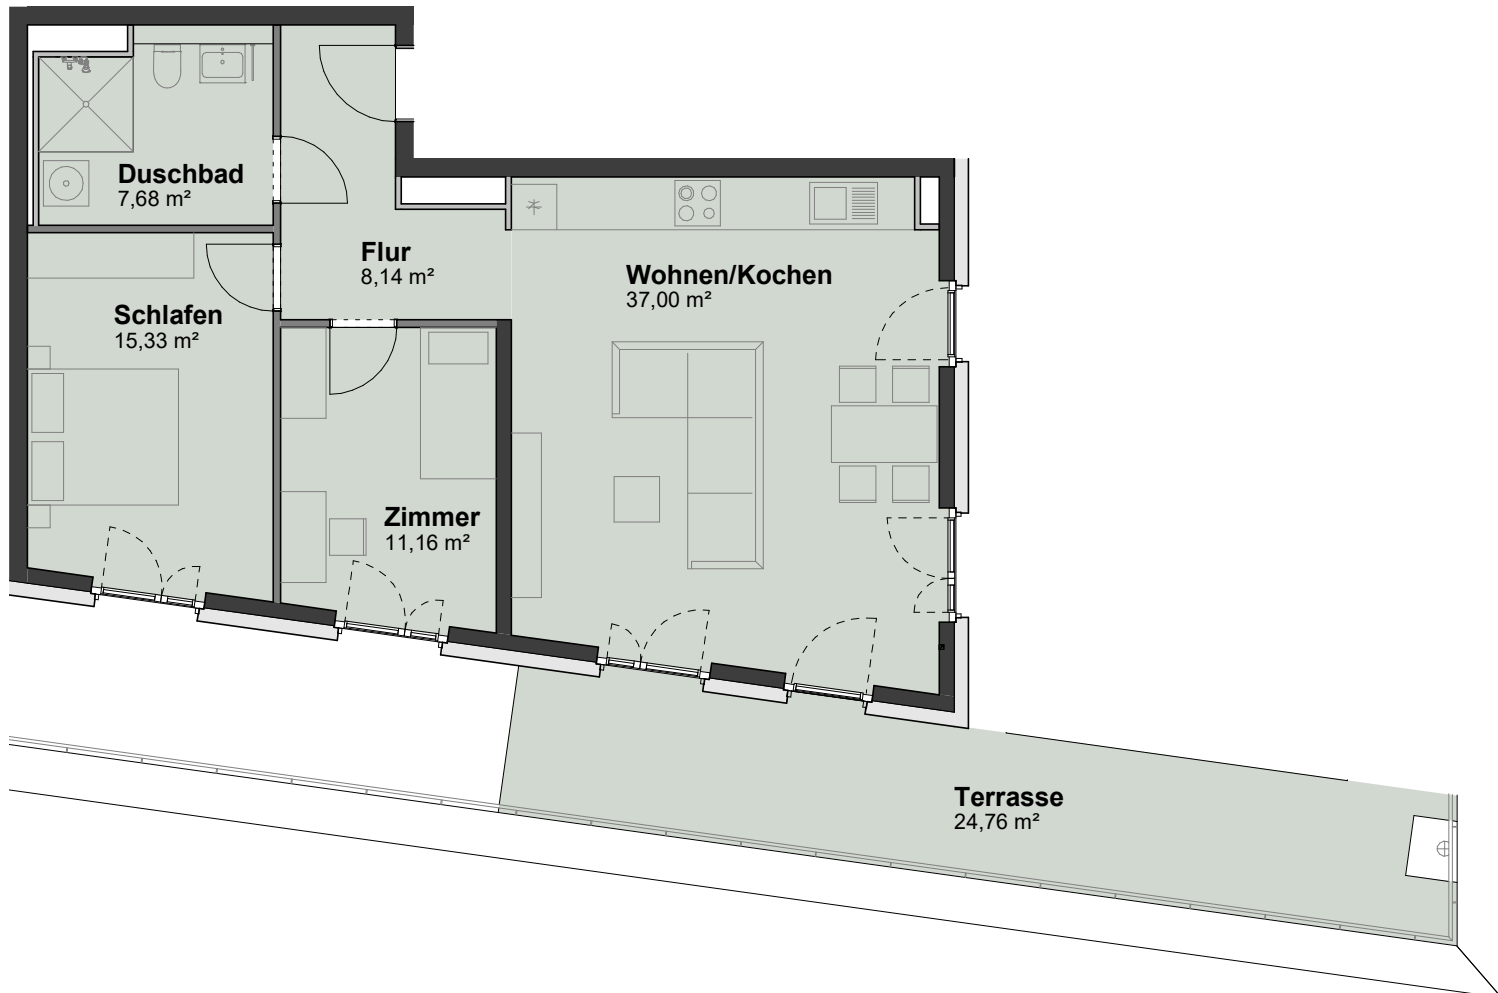

5.OG
3-Zimmer - ca. 85,51 m² Wohnfläche*
Nr.:1.01-5.17

Raderberggürtel 50
50968 Köln

Dies ist eine unverbindliche Illustration. Abweichungen bleiben vorbehalten. Die Badelemente sind Bestandteil der Mietsache. Die dargestellte Möblierung dient der Veranschaulichung und ist nicht Bestandteil der Mietsache. *Die Balkon- und Terrassenflächen sind im FFW zu 50% und im ÖGW zu 25% in der Wohnfläche enthalten.

