


DIE  
WELLE  
KÖLN

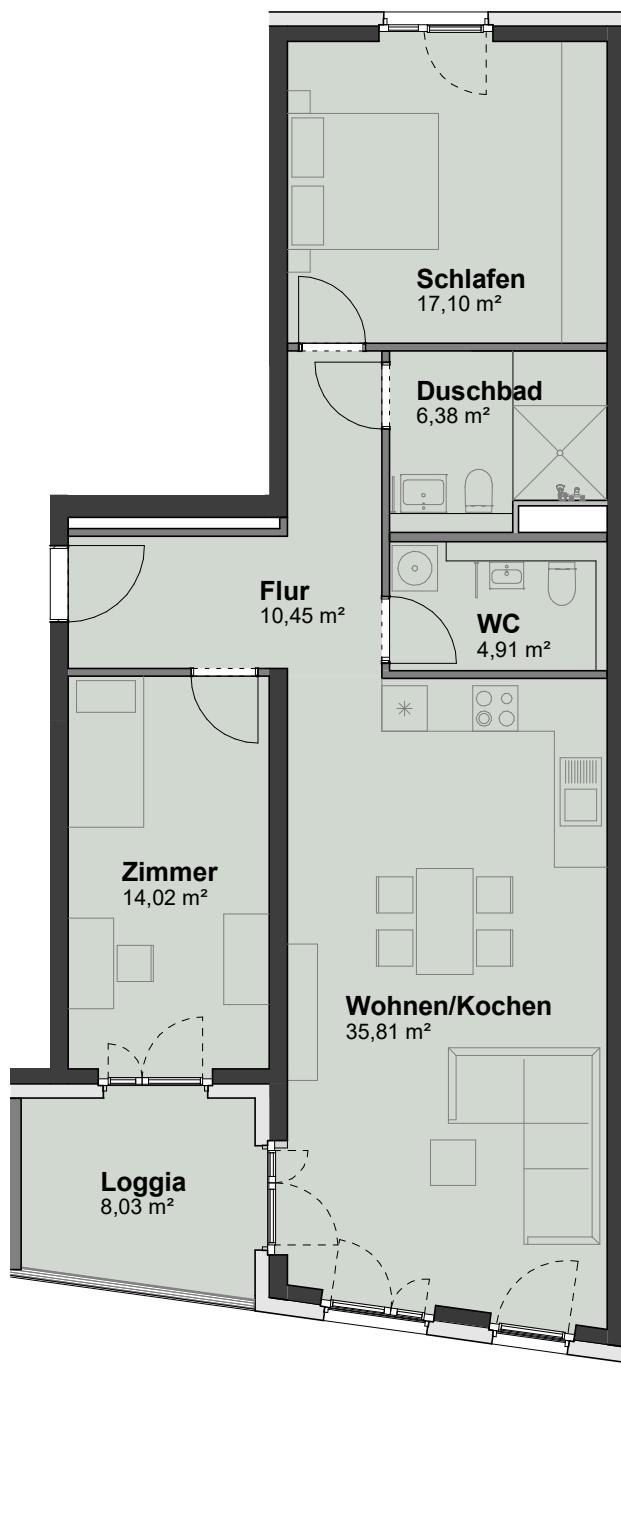

**1.OG**  
3-Zimmer - ca. 92,67 m<sup>2</sup> Wohnfläche\*  
Nr.:1.02-1.5

Raderberggürtel 50  
50968 Köln

Dies ist eine unverbindliche Illustration. Abweichungen bleiben vorbehalten. Die Badelemente sind Bestandteil der Mietsache. Die dargestellte Möblierung dient der Veranschaulichung und ist nicht Bestandteil der Mietsache. \*Die Balkon- und Terrassenflächen sind im FFW zu 50% und im ÖGW zu 25% in der Wohnfläche enthalten.

