



COMOOD

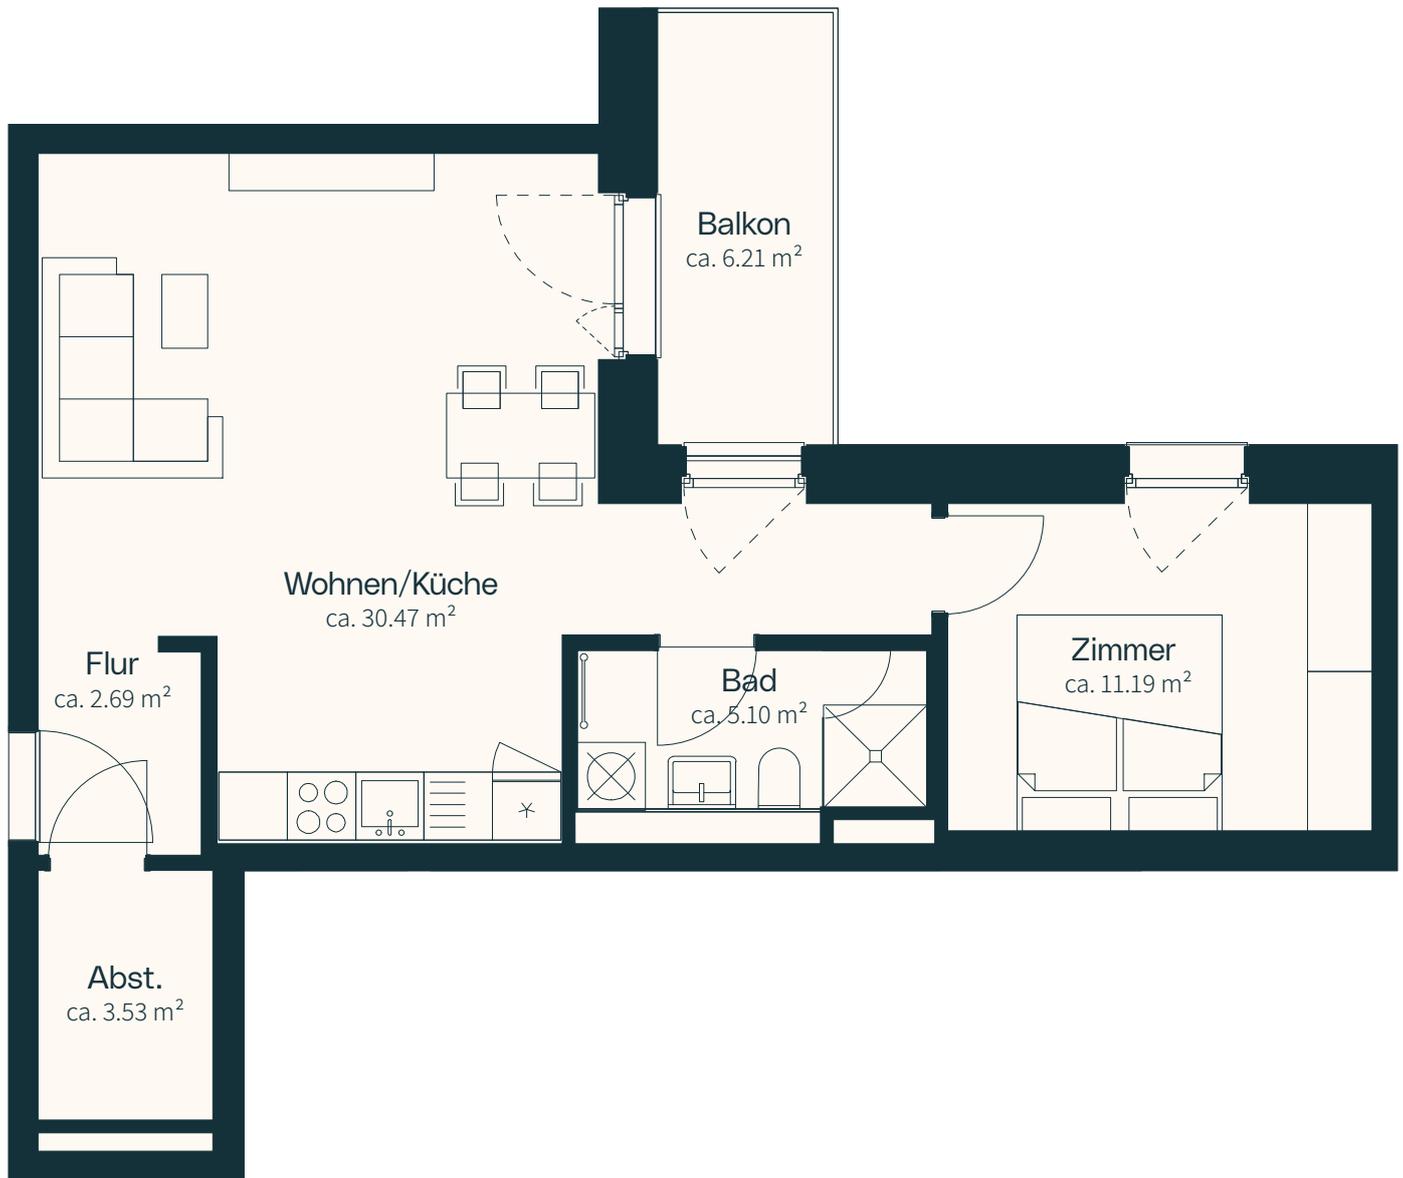

4 OG
2-Zimmer - ca. 56.19 m² Wohnfläche*
Nr.: 7B.4.6

Krampnitzer Straße 22
14612 Falkensee

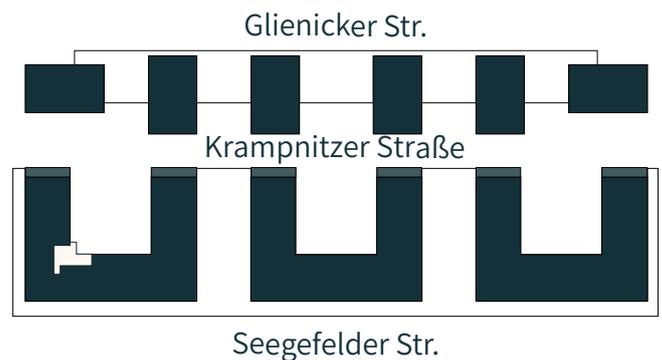

Dies ist eine unverbindliche Illustration. Abweichungen bleiben vorbehalten. Die Einbauküche und die Badelemente sind Bestandteil der Mietsache. Die dargestellte Möblierung dient der Veranschaulichung und ist nicht Bestandteil der Mietsache. *Die Balkon- und Terrassenflächen sind zu 50% in der Wohnfläche enthalten.